



PORTA EI 30/60

*Lo spessore e la struttura del vetro variano a seconda delle esigenze.

PORTA AD UN'ANTA

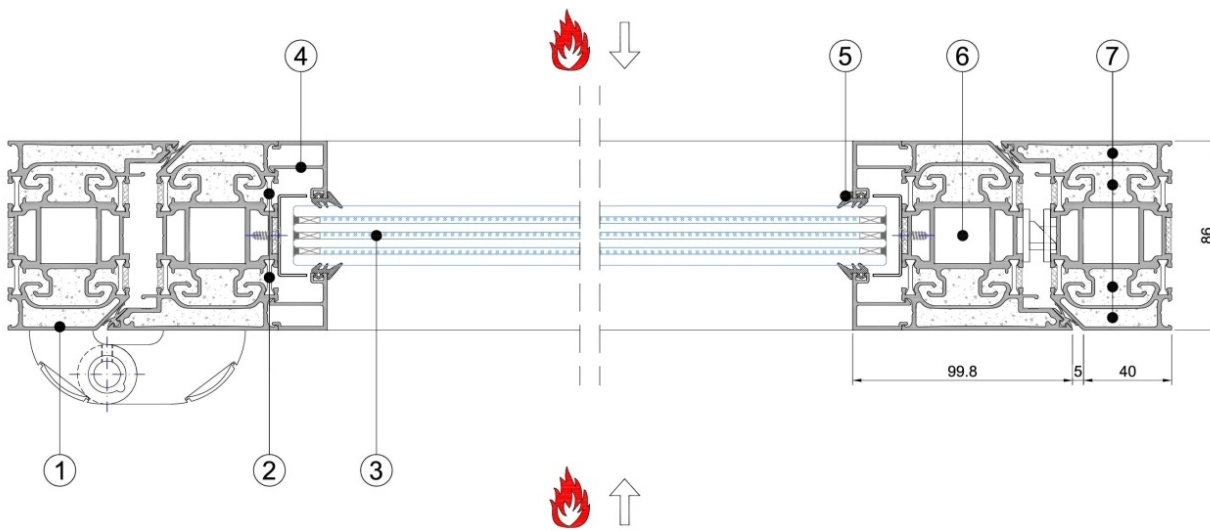

PORTA A DUE ANTE

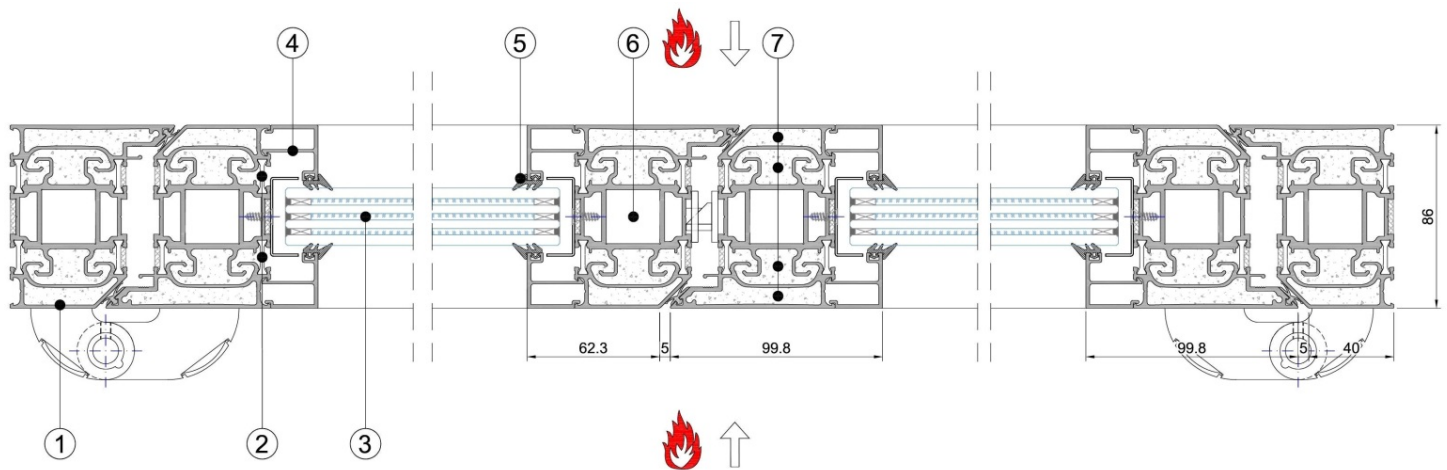

- | | | |
|--|-------------------------------|------------------------|
| ① Profili in Alluminio | ② Distanziatore in poliammide | ③ Vetri tagliafuoco |
| ④ Fermavetri | ⑤ Guarnizioni | ⑥ Vuoto per ferramenta |
| ⑦ Materiale isolante resistente al fuoco | | |